




VUE DE DESSUS RESERVOIR

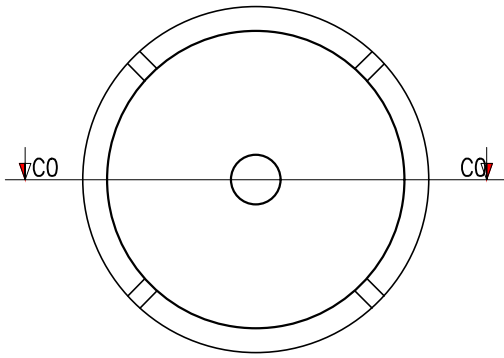

COUPE VERTICALE CO-CO

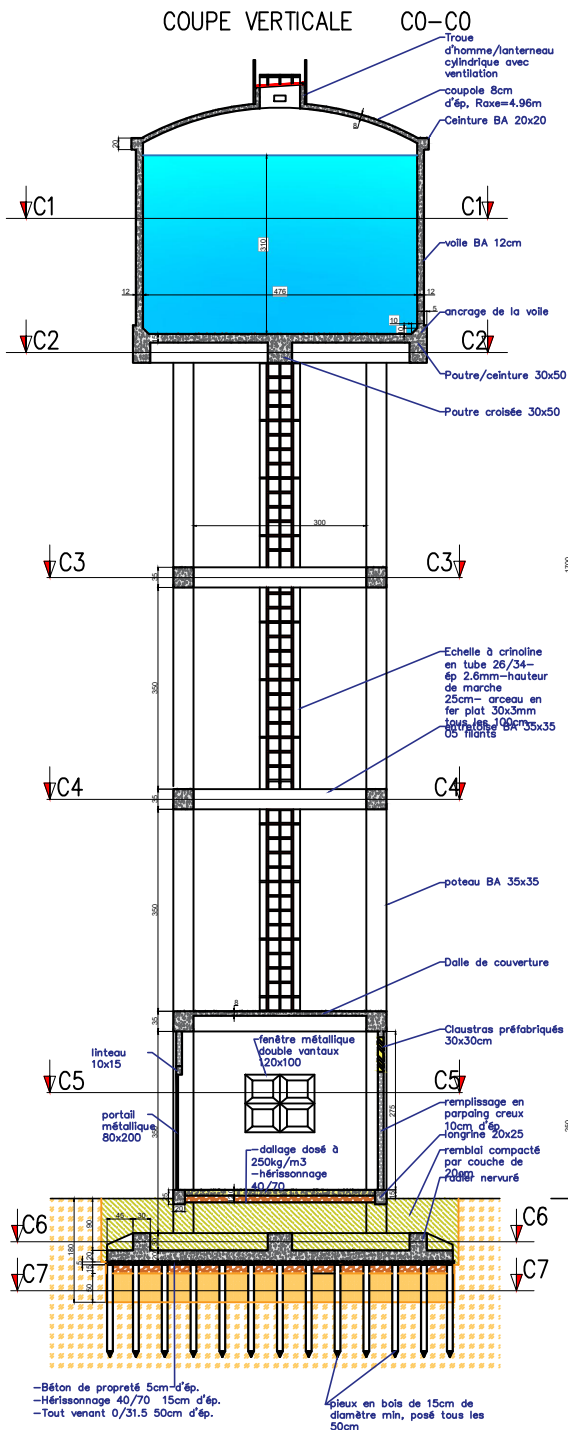

FACADE PRINCIPALE

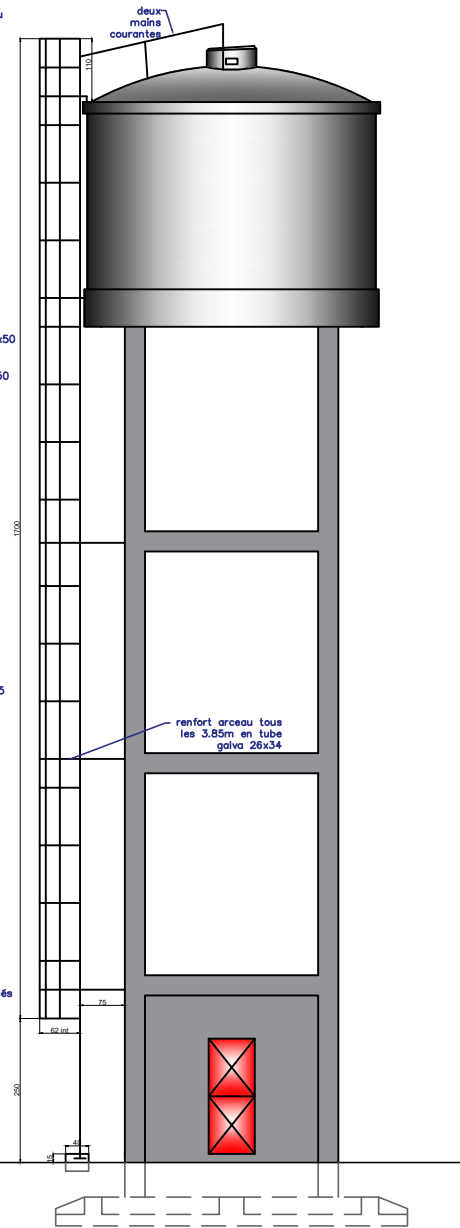

| | | |
|---|--|--------------------------|
| <p>C:\Users\WENCESLAS\Desktop\HEL_Logo_3d_Madagascar_colour_web.png</p> | <p>TRAVAUX DE CONSTRUCTION DU SYSTEME AEP AMBONARA</p> | <p>Echelle: 2024</p> |
| | <p>RESERVOIR 20m3 SURELEVE DE 12m</p> | <p>Plan N°:</p> |