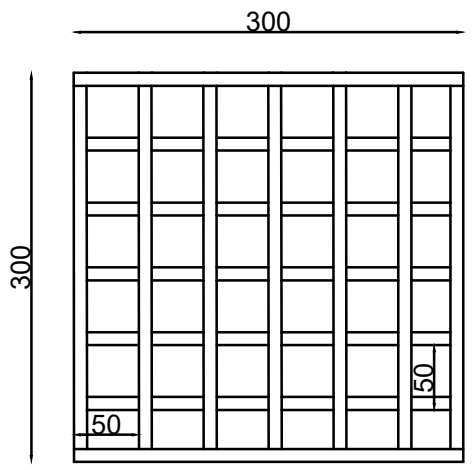

VUE EN PLAN ASSISE POLYTANK

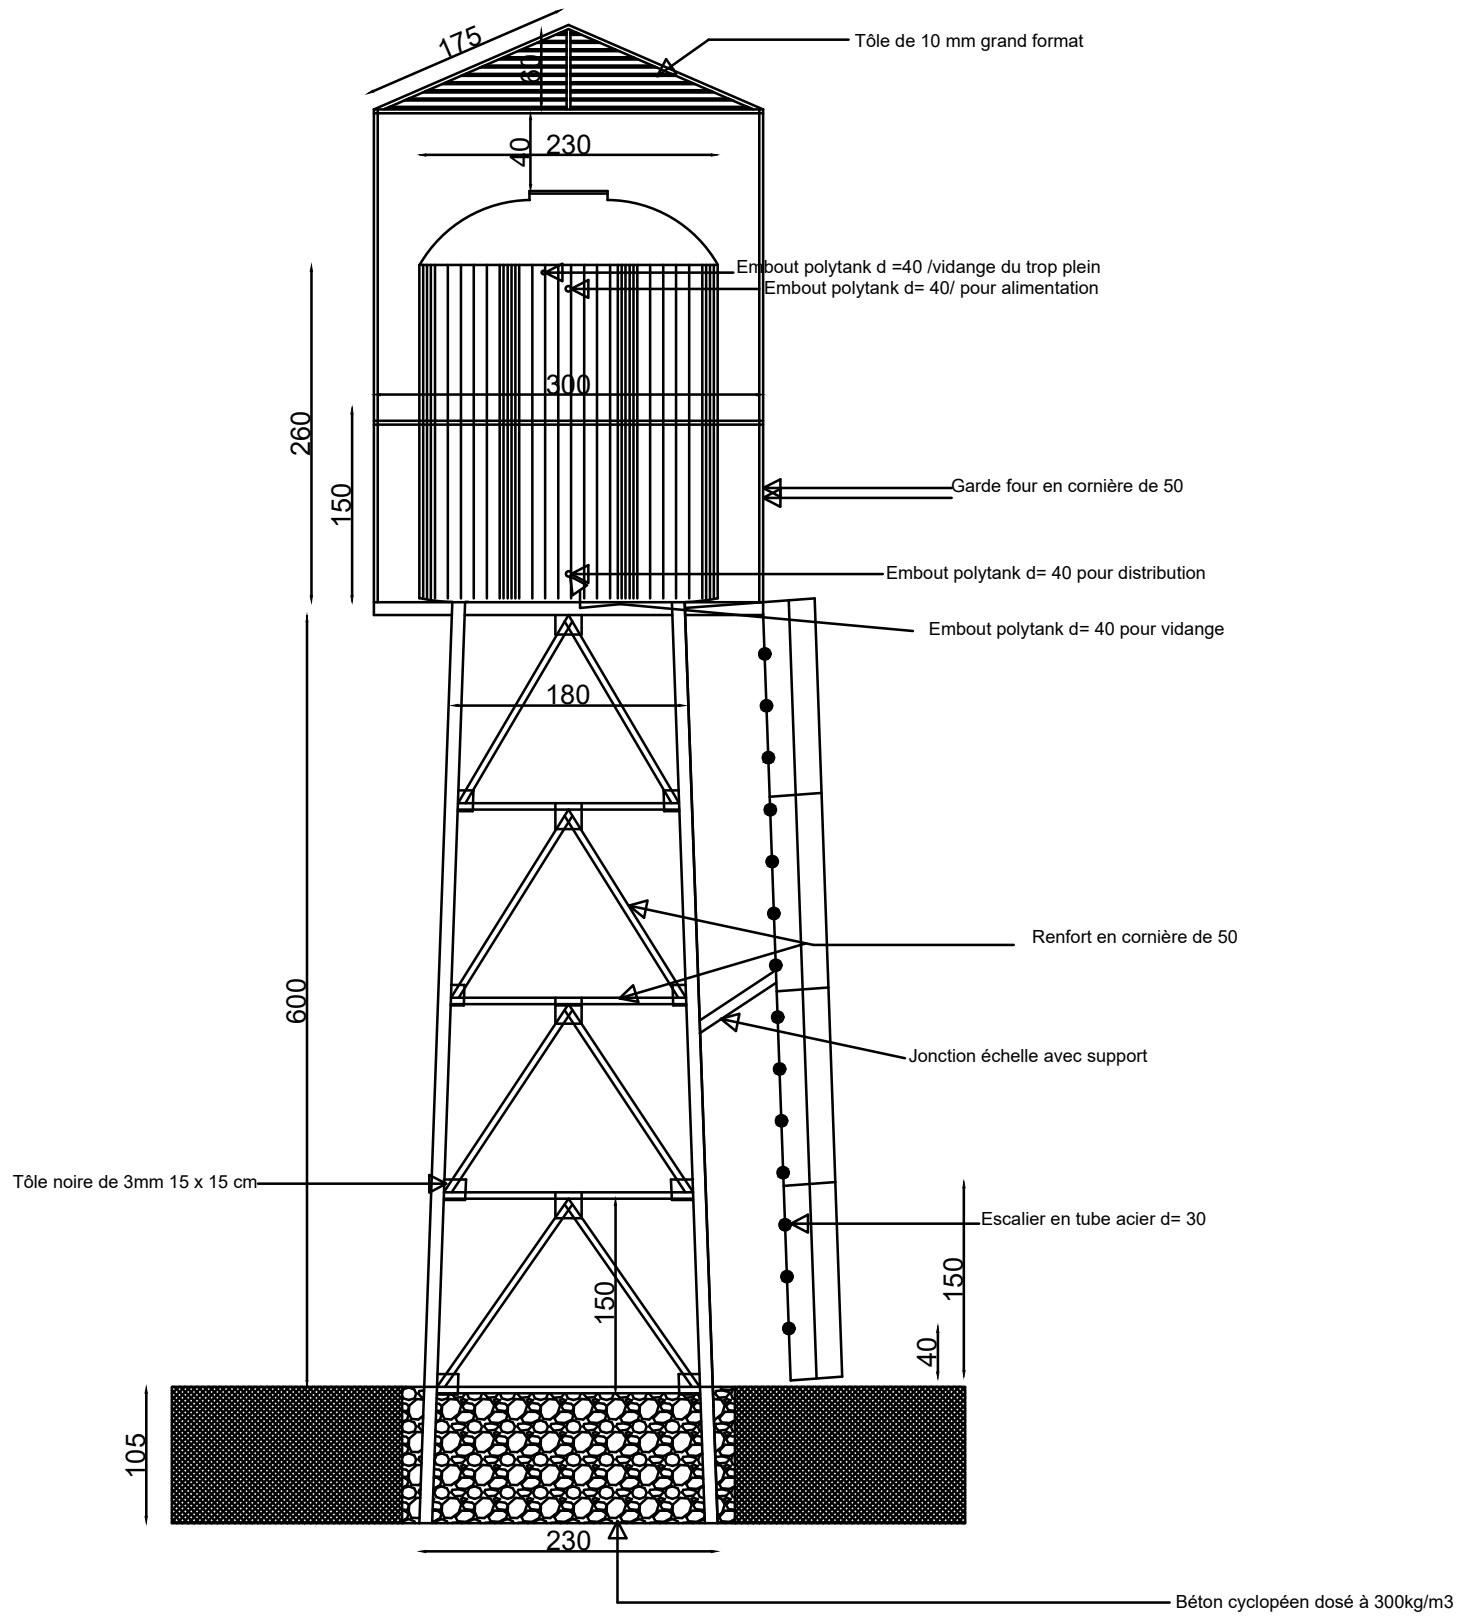

VUE EN PLAN D'UN SUPPORT METALLIQUE AVEC UN POLYTANK DE 10 m3