


COUPE LONGITUDINALE

COUPE VERTICALE MUR

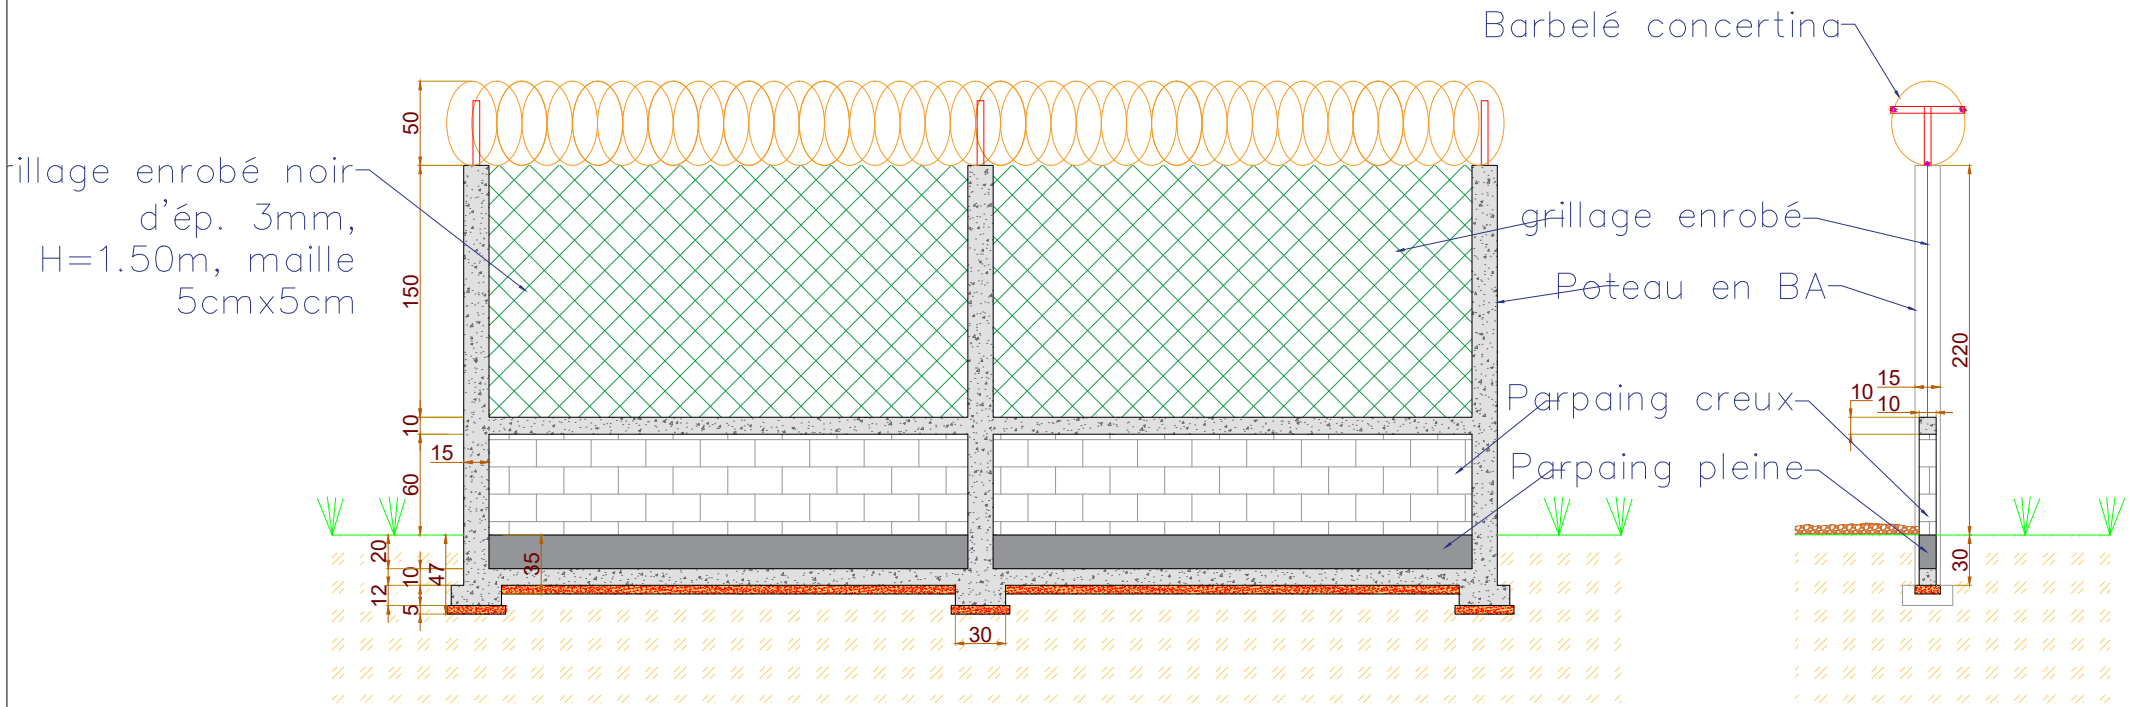

*(Handwritten signature)*

<p>C:\Users\WENCESLAS\Desktop\HEL_Logo_3d_Madagascar_colour_web.png</p>	<p>TRAVAUX DE CONSTRUCTION DU SYSTEME AEPP</p>	<p>Echelle:</p>
<p>CLOTURE - COUPE</p>		<p>Mai 2023</p>
		<p>Plan N°:</p>